




AUFNAHME 1:500

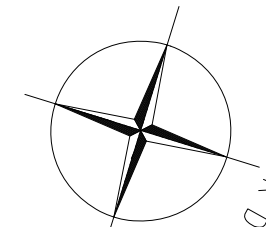

KG.: 14 031 Kimberg

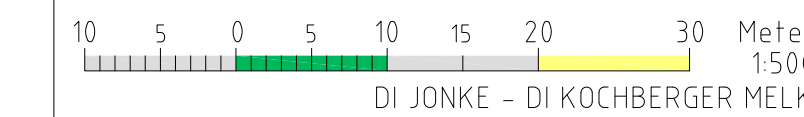

GZ. 6635-21 A
Melk, am 9. Februar 2022

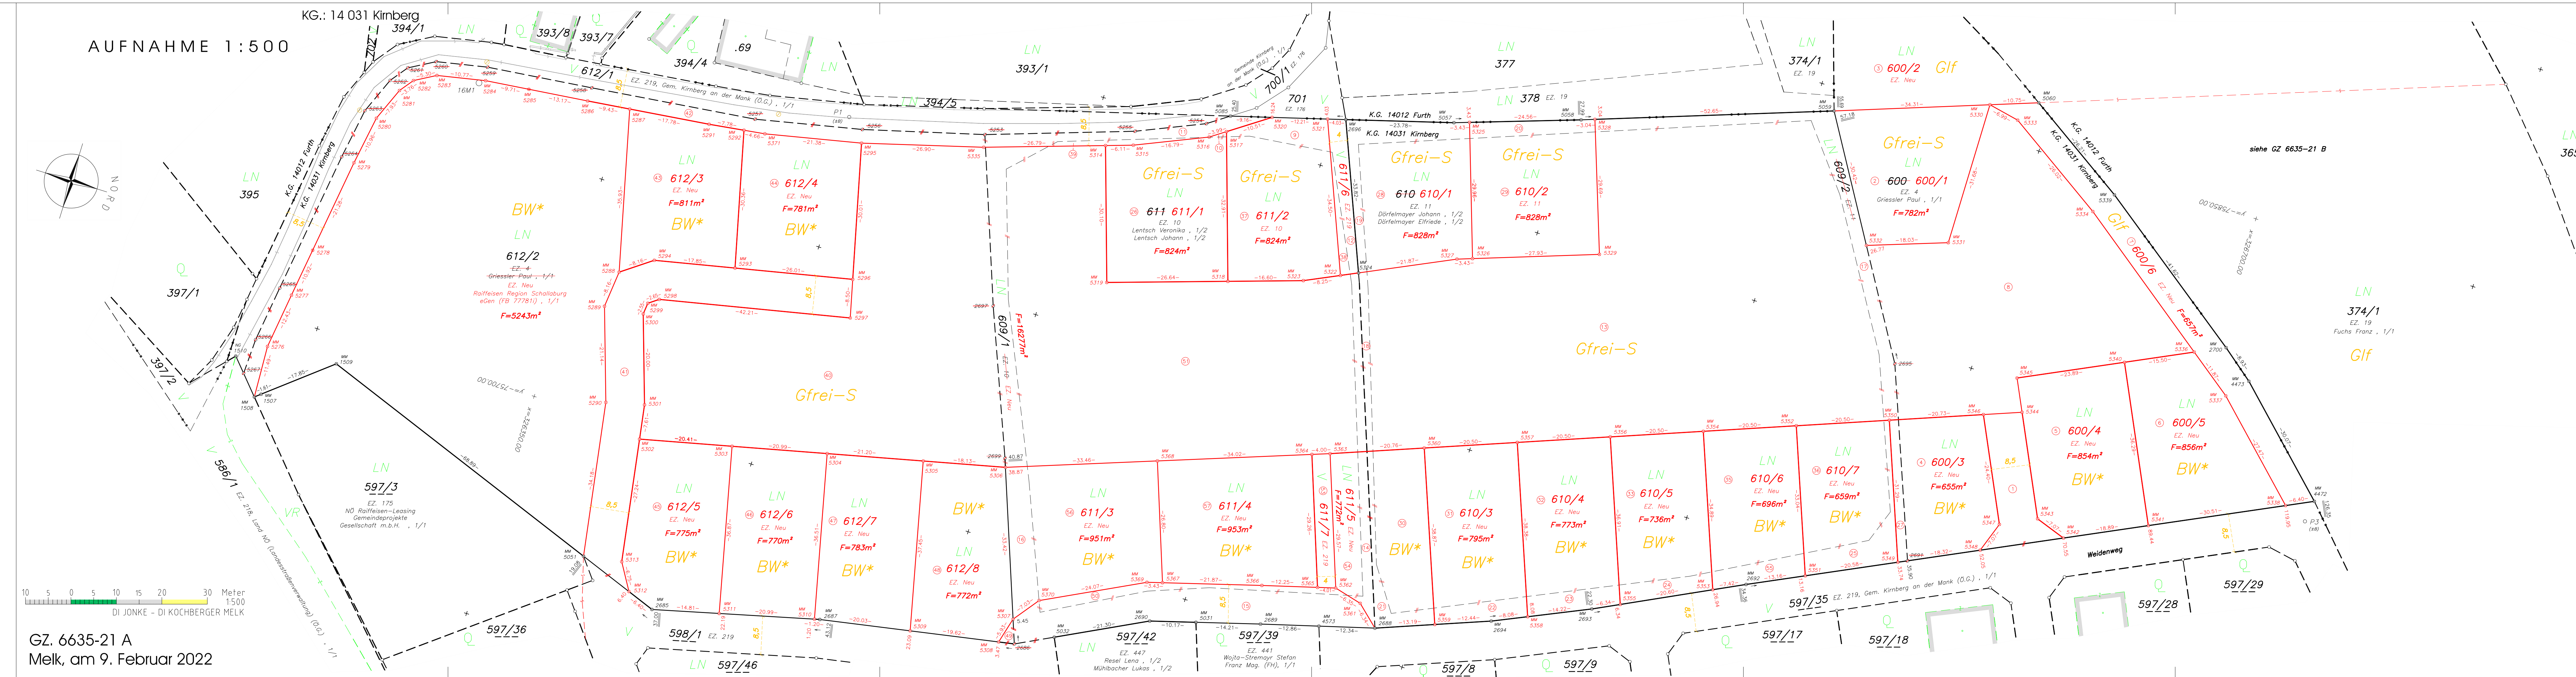

siehe GZ 6635-21 B

LN
597/3
EZ. 175
NÖ Raiffeisen-Leasing
Gemeindeprojekte
Gesellschaft m.b.H. , 1/1

BW*
LN
612/2
EZ. 4
Griesler Paul , 1/1
EZ. Neu
Raiffeisen Region Schallaburg
eGen (FB 777811) , 1/1
F=5243m²

LN
612/3
EZ. Neu
F=811m²
BW*

LN
612/4
EZ. Neu
F=781m²
BW*

Gfrei-S
LN
611 611/1
EZ. 10
Lentsch Veronika , 1/2
Lentsch Johann , 1/2
F=824m²

Gfrei-S
LN
611/2
EZ. 10
F=824m²

Gfrei-S
LN
610 610/1
EZ. 11
Dürfelmayer Johann , 1/2
Dürfelmayer Elfriede , 1/2
F=828m²

Gfrei-S
LN
610/2
EZ. 11
F=828m²

Gfrei-S
LN
600- 600/1
EZ. 4
Griesler Paul , 1/1
F=782m²

Gfrei-S

Gfrei-S

LN
612/5
EZ. Neu
F=775m²
BW*

LN
612/6
EZ. Neu
F=770m²
BW*

LN
612/7
EZ. Neu
F=783m²
BW*

LN
612/8
EZ. Neu
F=772m²

LN
611/3
EZ. Neu
F=951m²
BW*

LN
611/4
EZ. Neu
F=953m²
BW*

LN
610/3
EZ. Neu
F=795m²
BW*

LN
610/4
EZ. Neu
F=773m²
BW*

LN
610/5
EZ. Neu
F=736m²
BW*

LN
610/6
EZ. Neu
F=696m²
BW*

LN
610/7
EZ. Neu
F=659m²
BW*

LN
600/3
EZ. Neu
F=655m²
BW*

LN
600/4
EZ. Neu
F=854m²
BW*

LN
600/5
EZ. Neu
F=856m²
BW*

597/28

597/29

LN
374/1
EZ. 19
Fuchs Franz , 1/1
Glf

LN
365